
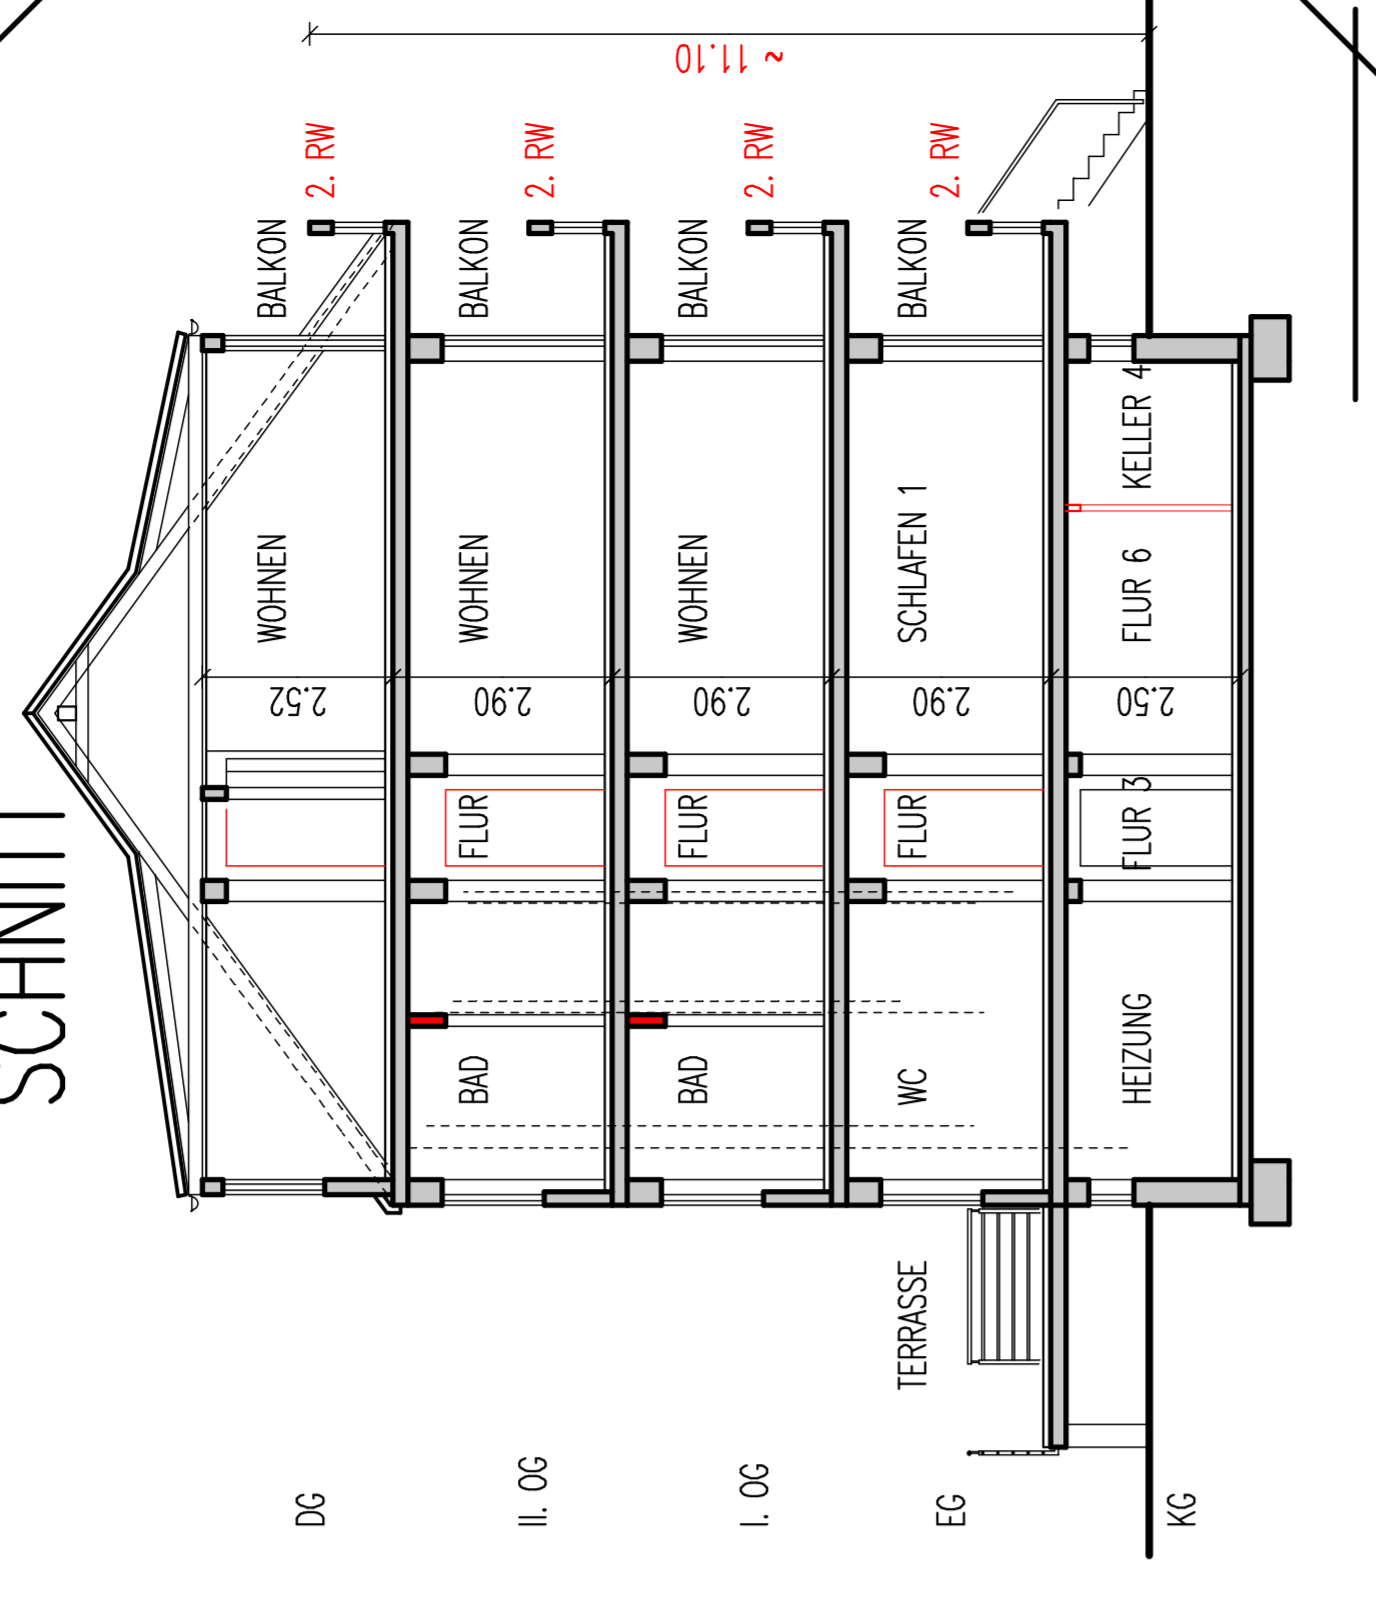
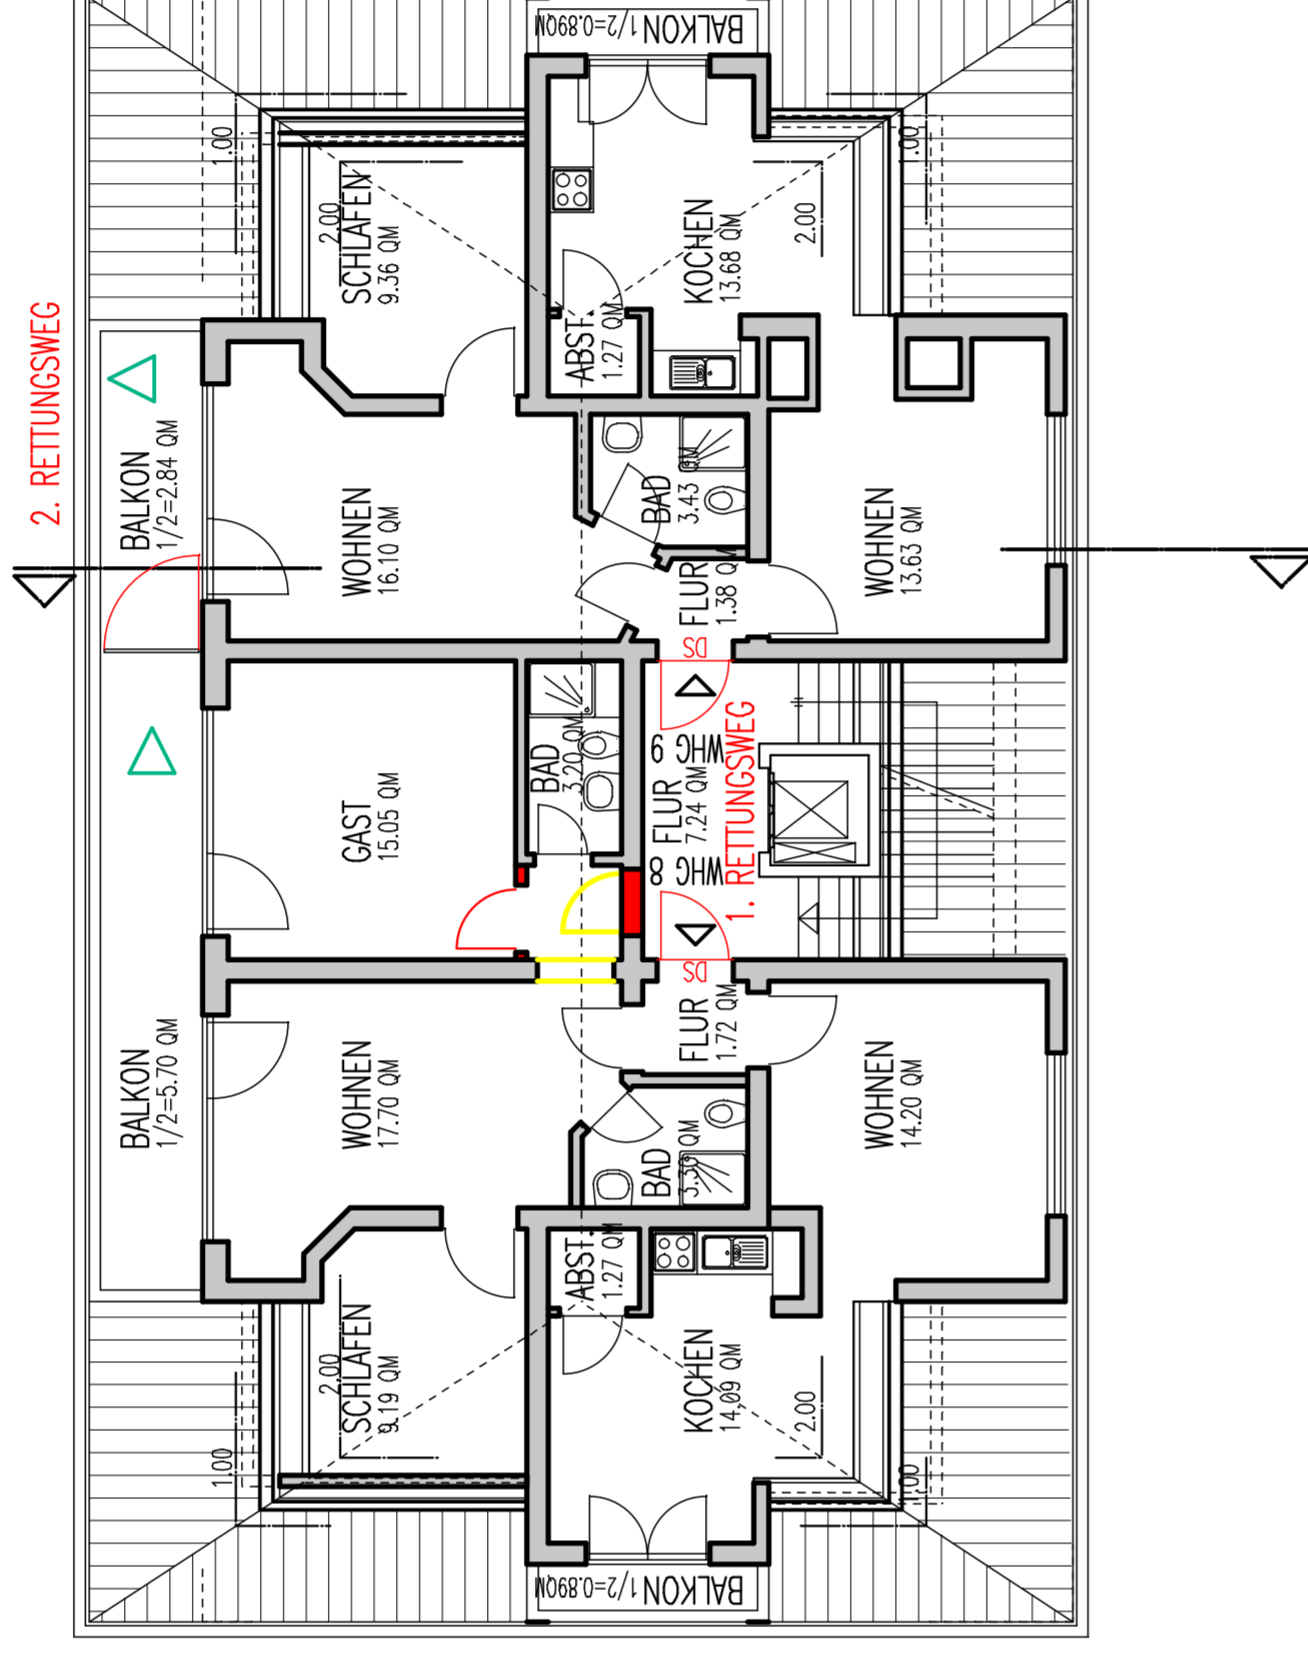


KELLERGESCHOSS



DACHGESCHOSS

SCHNITT

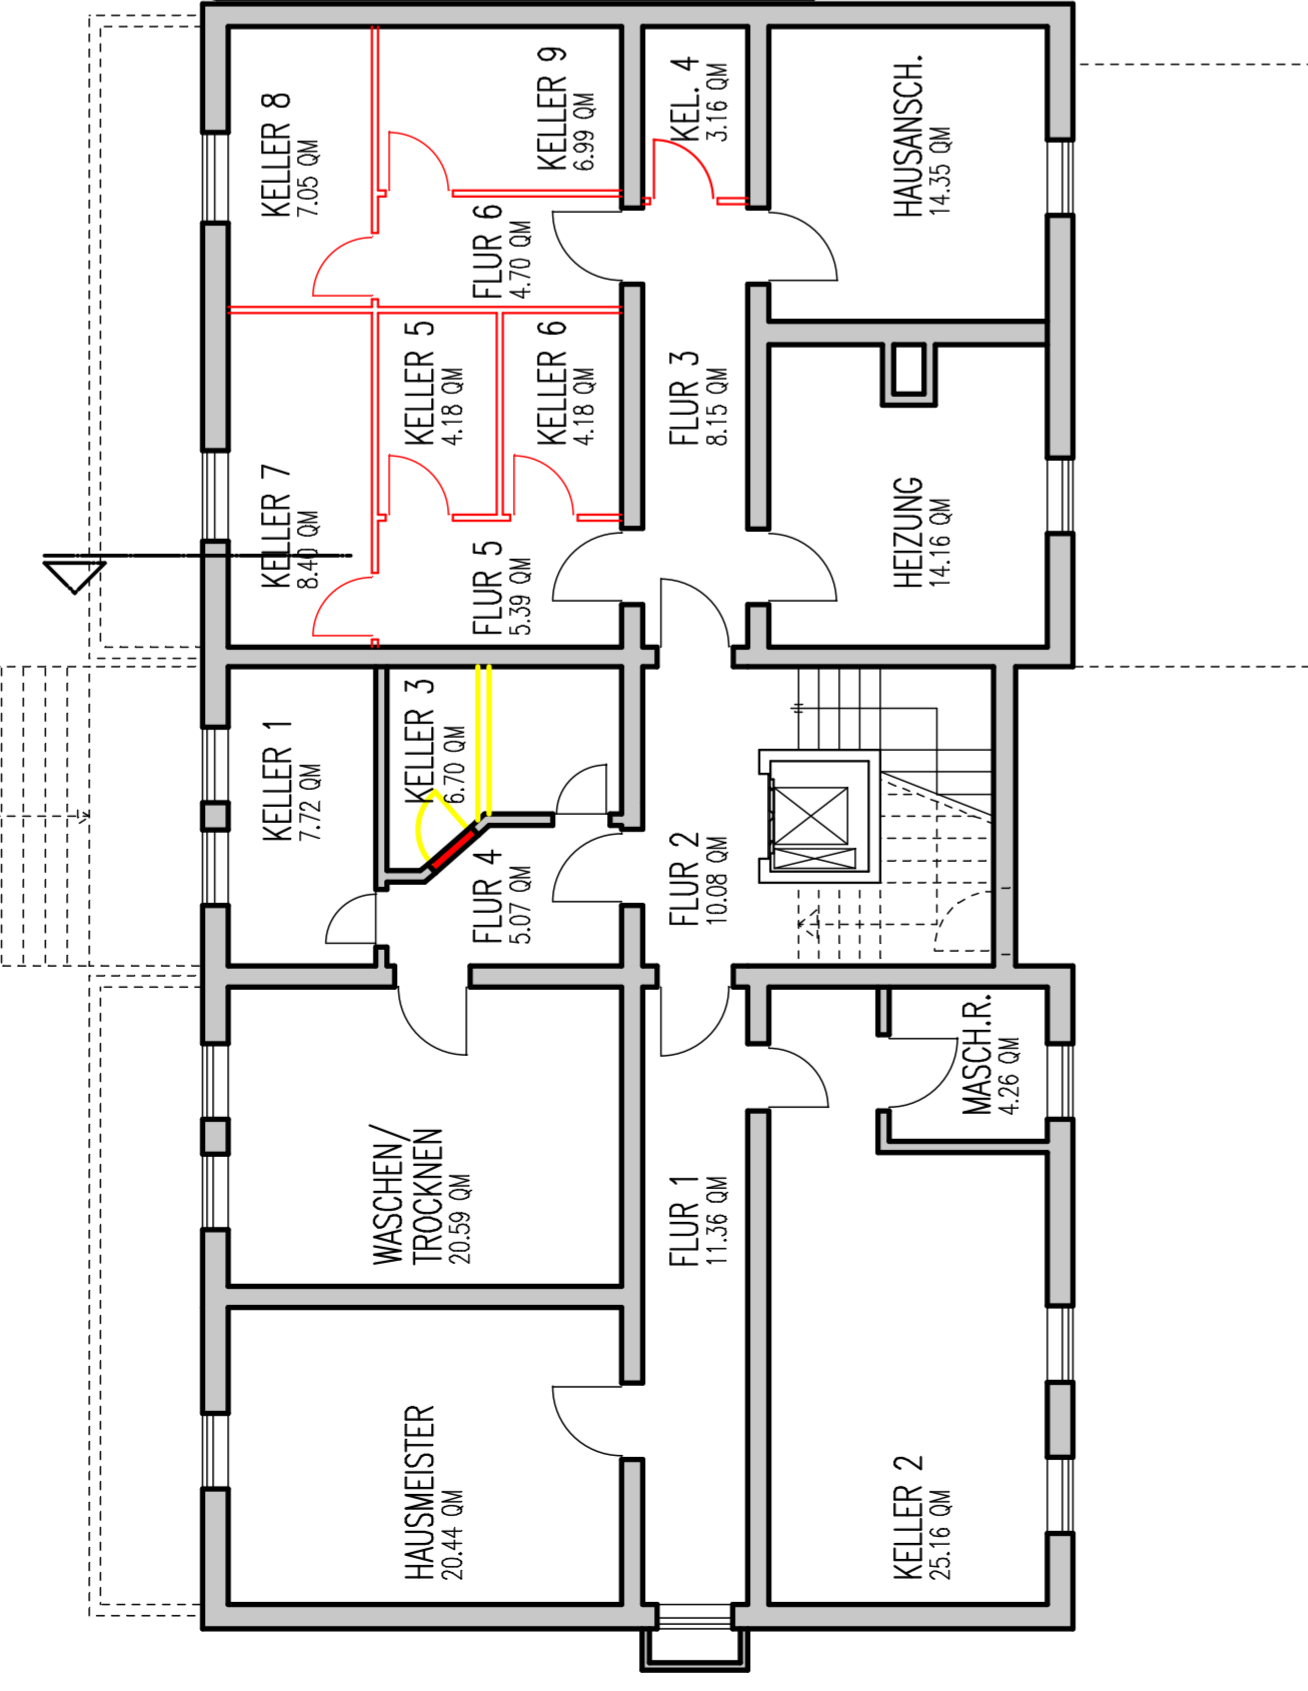

I. OBERGESCHOSS

II. OBERGESCHOSS

  

ANTRAG AUF NUTZUNGSÄNDERUNG
 VON HOTEL IN WOHNUNGEN
 LICHTENTALER ALLEE 88
 76534 BADEN-BADEN

BAUHERR: HANS-JÜRGEN LEIDINGER
 LICHTENTALER ALLEE 88
 76534 BADEN-BADEN

GRUNDRISS/SCHNITT M. 1:100
 ERGÄNZUNGEN RETTUNGSWEGE 20.12.2018

BADEN-BADEN, DEN 06.11.2018
 DER BAUHERR:
 DER ARCHITEKT:

WERNER RELE + FREIER ARCHITEKT + BDA
 LICHTENTALER ALLEE 88, 76534 BADEN-BADEN
 TEL: 0722/79749-0, FAX: 0722/79749-20